



架設計画図

側面図 (S=1/600)


Step-1 160t吊油圧クレーンにて、手延機、連結構、主桁及び合成床版を組立て、送り出し。
送り出し完了後、手延機を撤去。

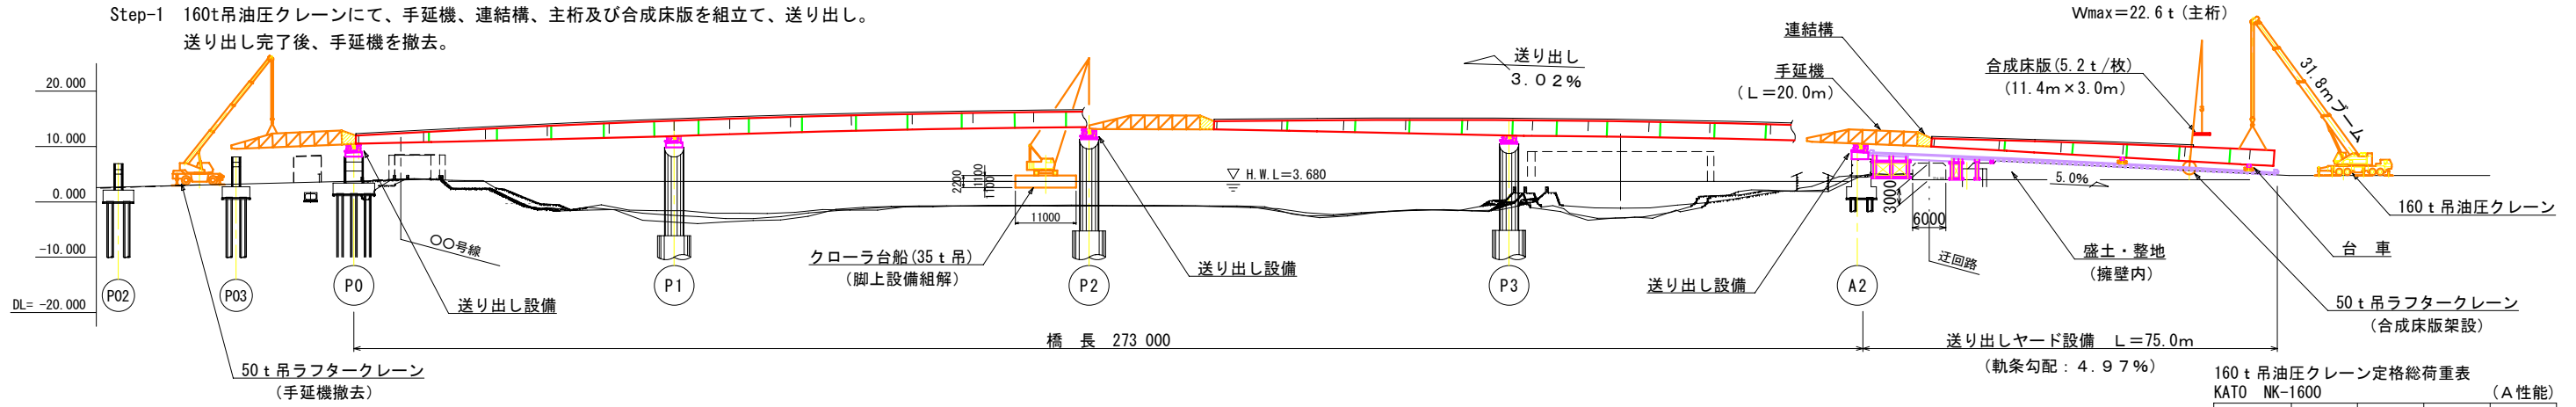


Step-2 手延機撤去完了後、所定位置に降下。
連結構及び後方ブラケットを撤去。

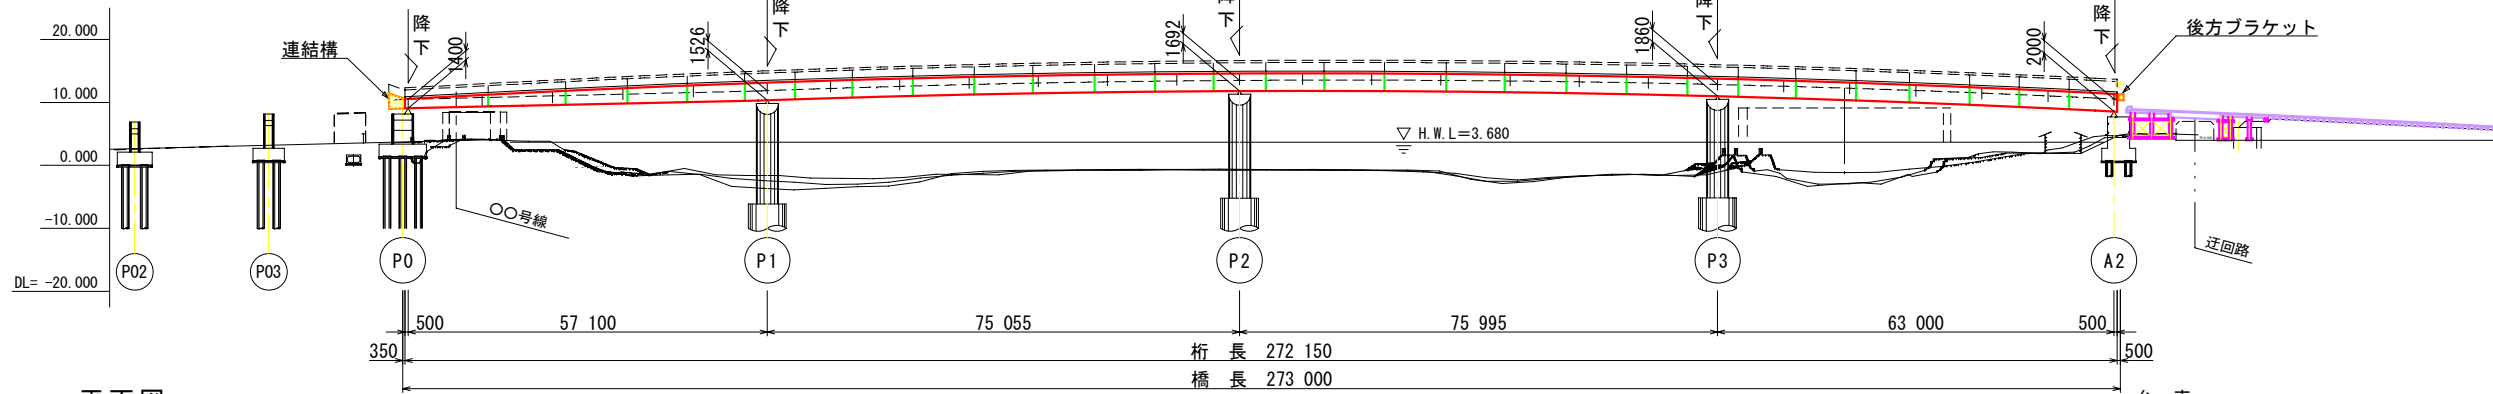

平面図 (S=1/600)

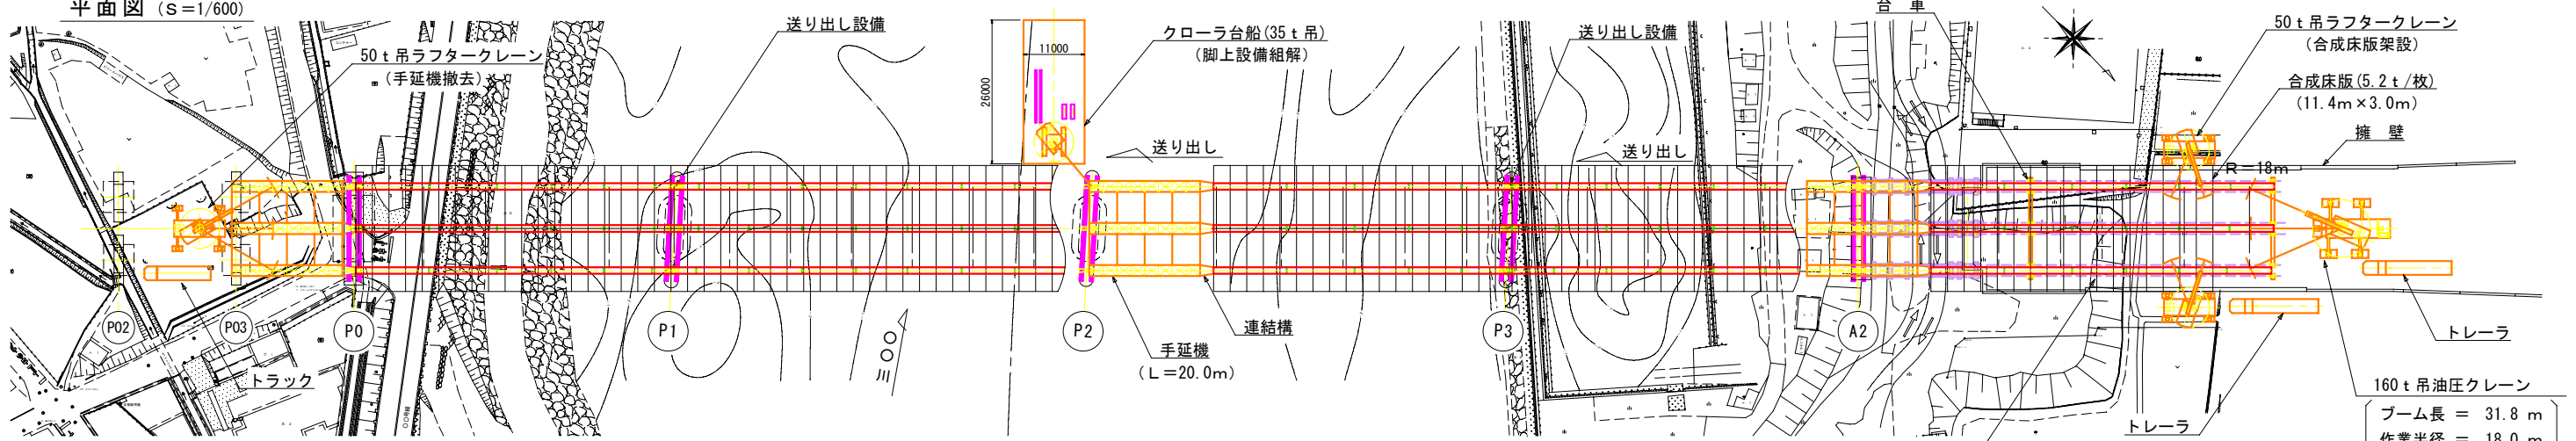

断面図 (S=1/300)

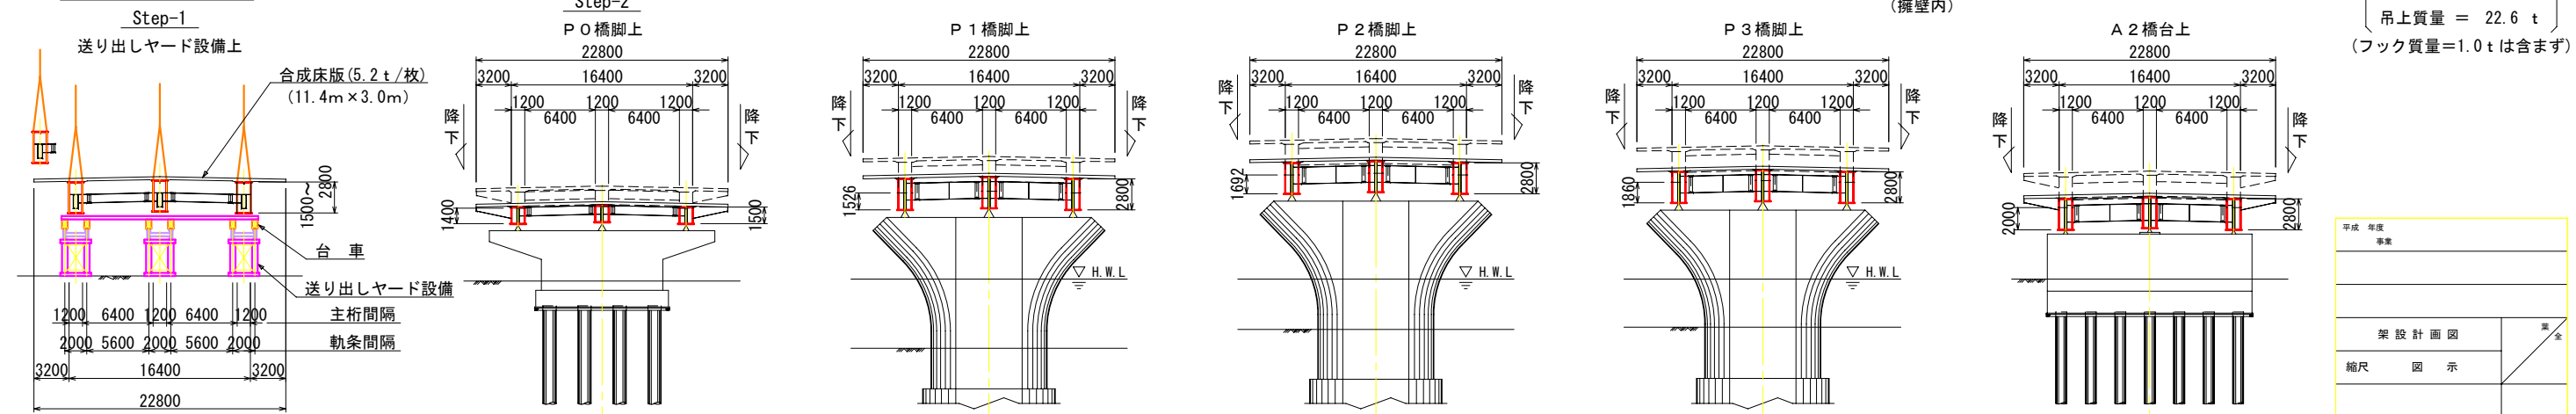

平成 年度	事業	
架設計画図		第 図
縮尺	図示	