



# 架設計画図

S=1:500


側面図

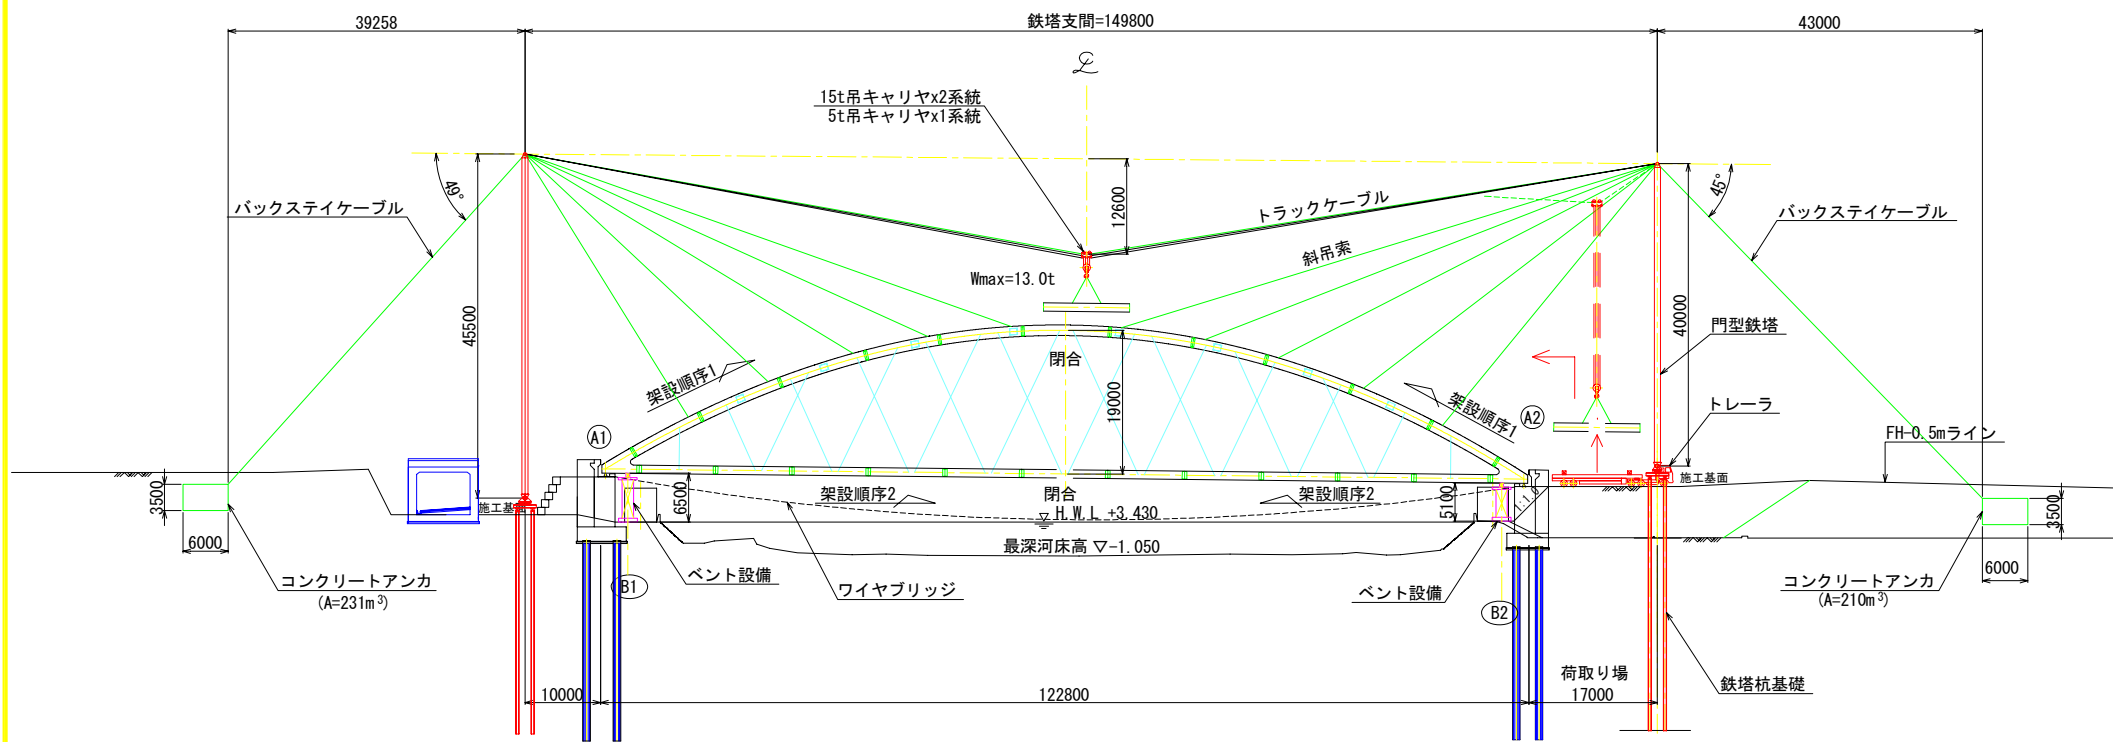

断面図 S=1:300

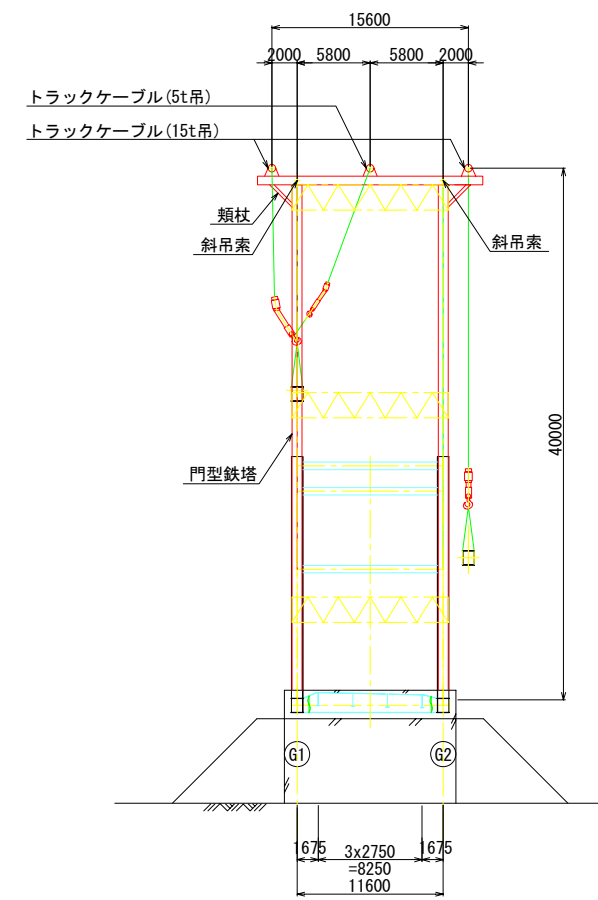

平面図

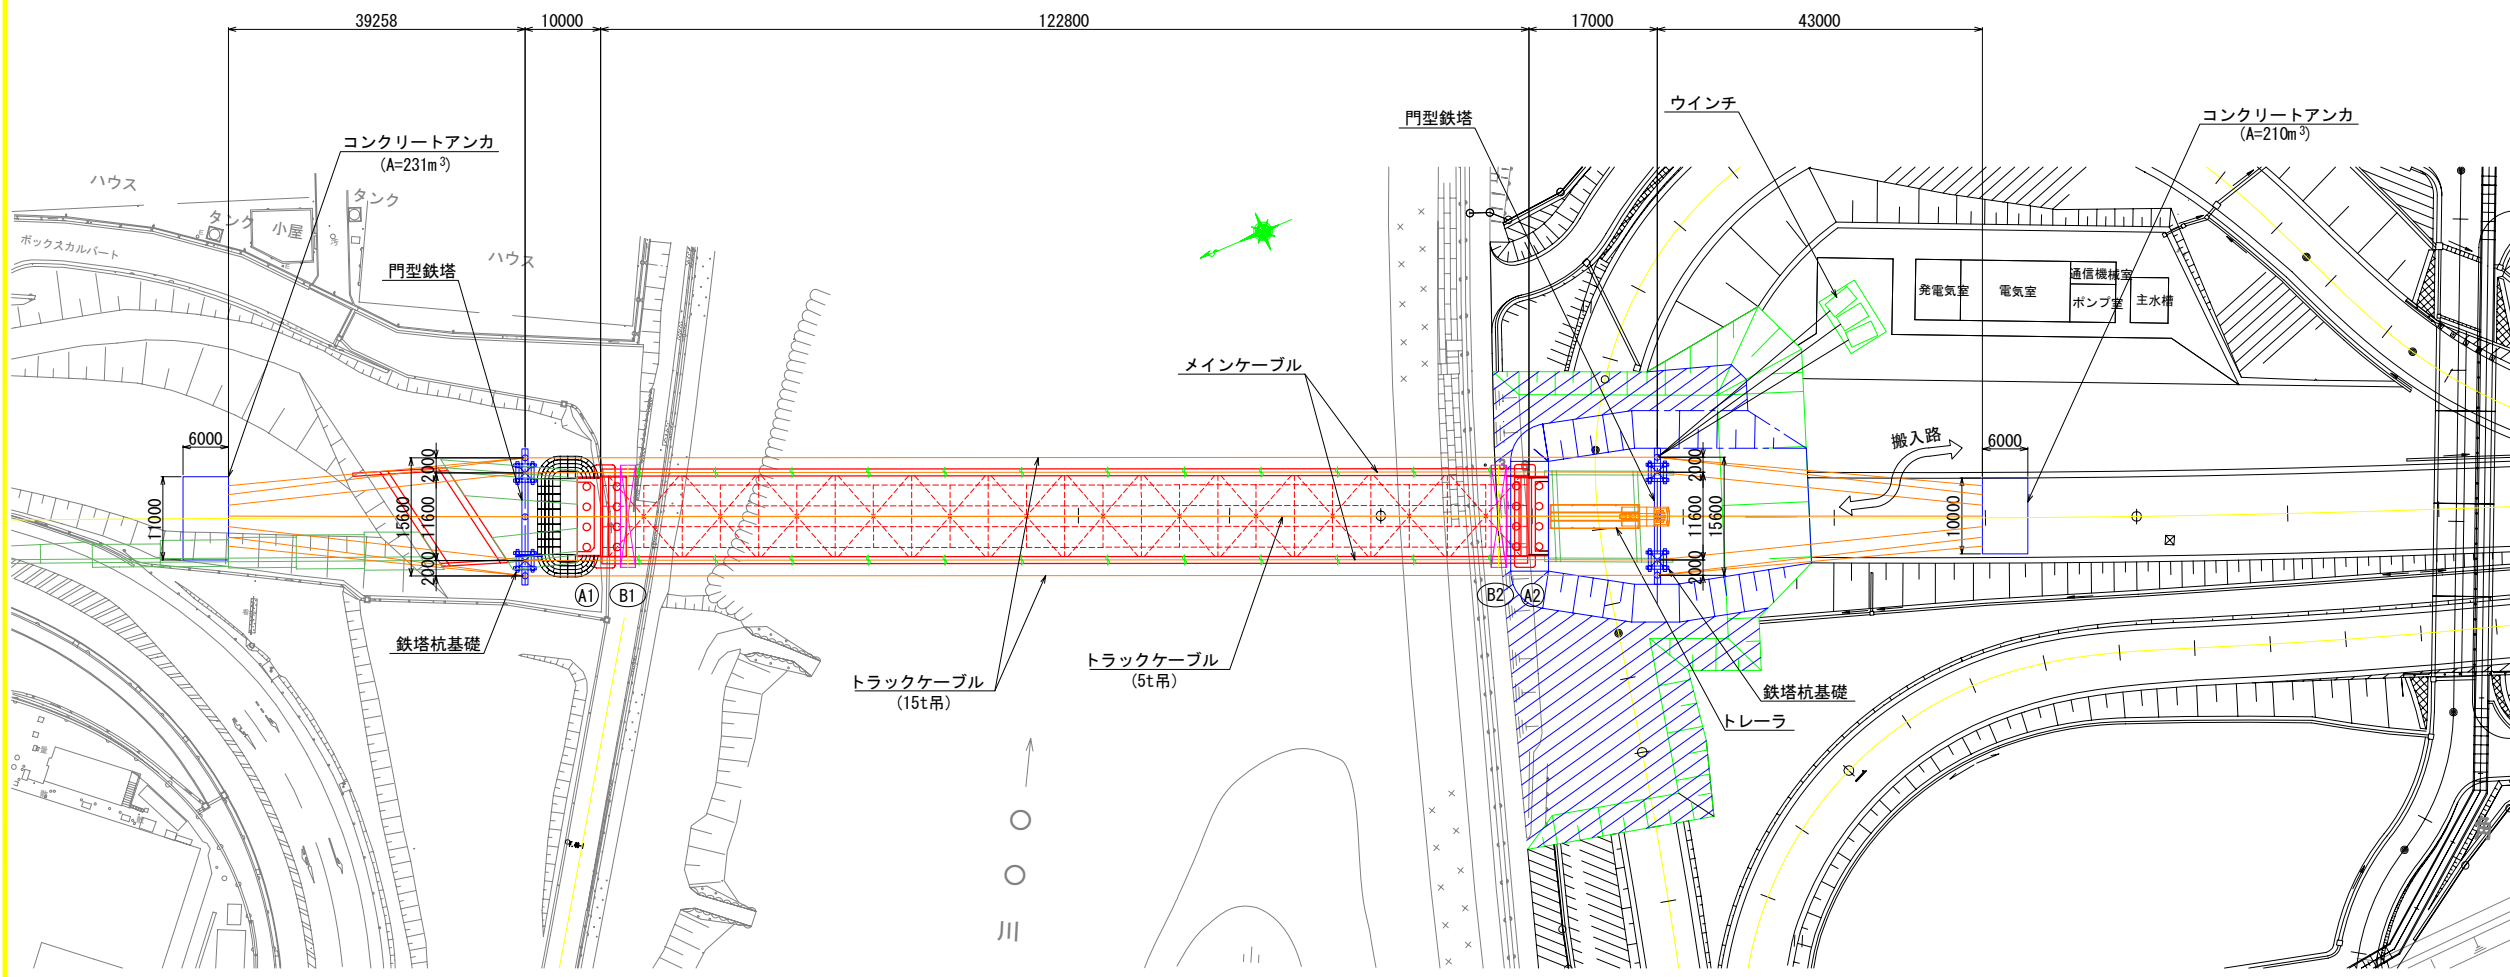

工事名			
図面名	架設計画図		
作成年月日	平成 年 月		
縮尺	図示	図面番号	
会社名			
事業者名			