



架設ステップ図

S=1:1500


STEP-1 ケーブルクレーン設置

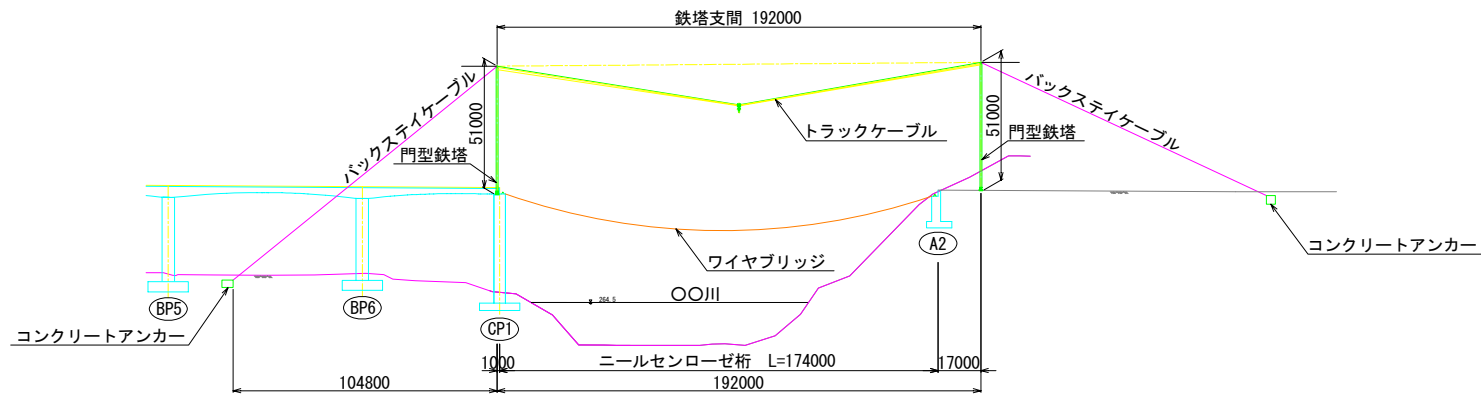


STEP-5 斜吊設備設置
アーチリブ架設工

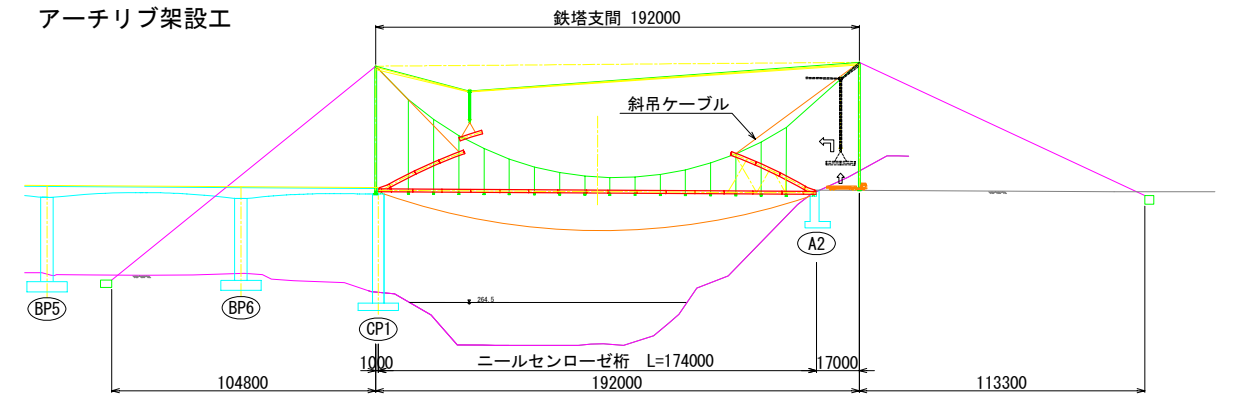


STEP-2 直吊設備設置

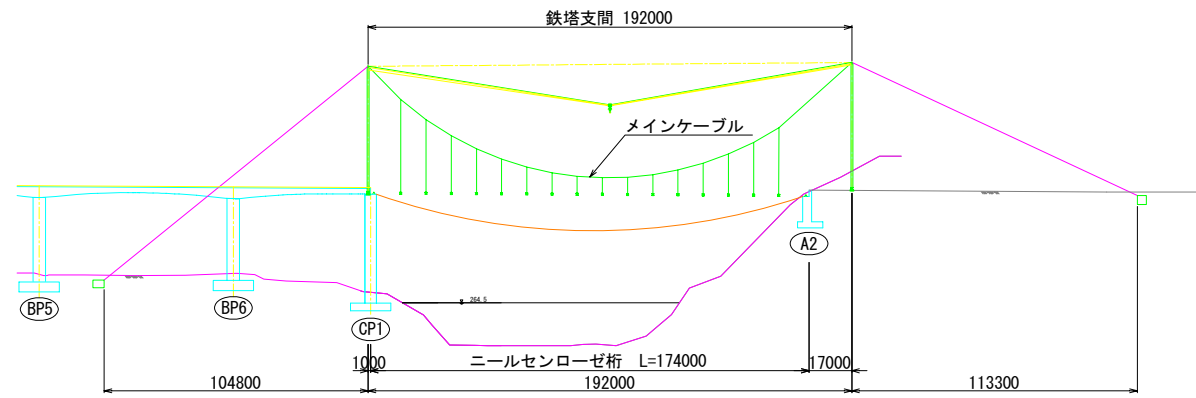


STEP-6 アーチリブ架設工 (閉合架設)

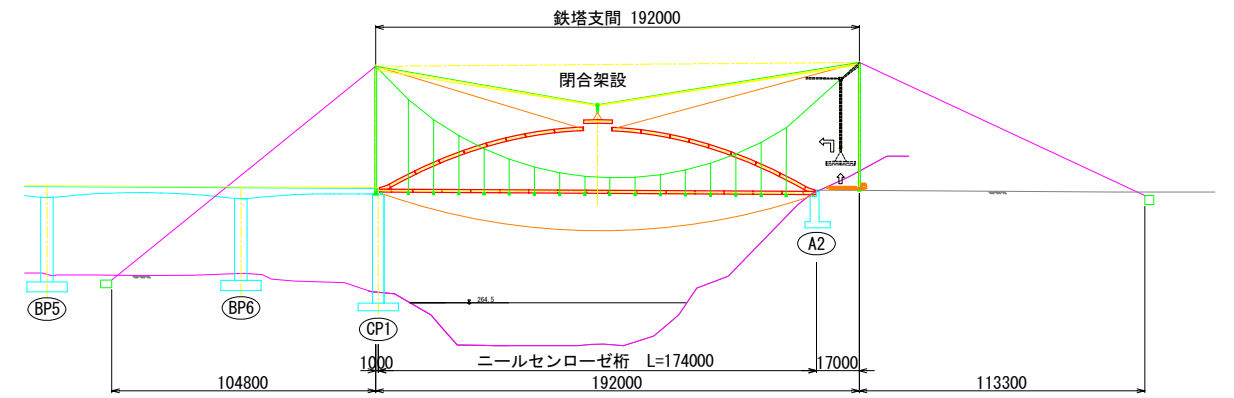


STEP-3 補鋼桁架設工

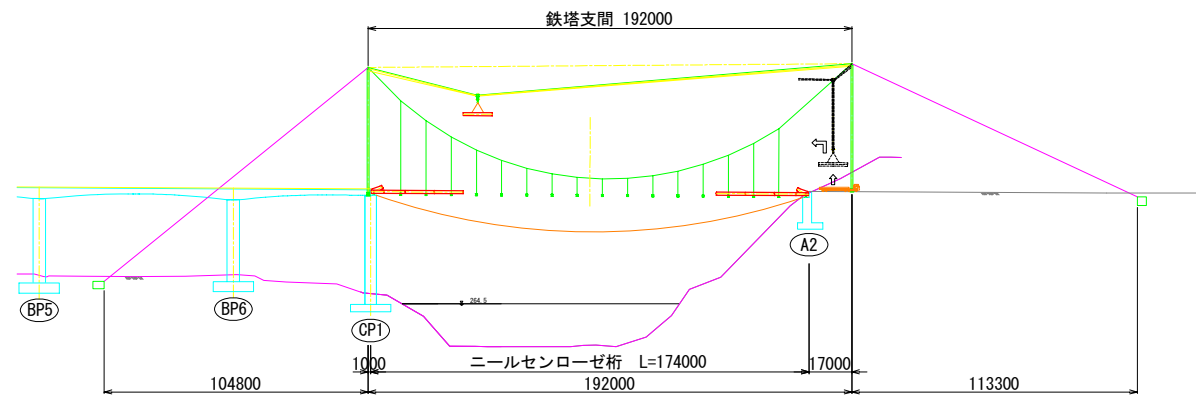


STEP-7 斜吊設備解体
ニールセンローゼ桁設置

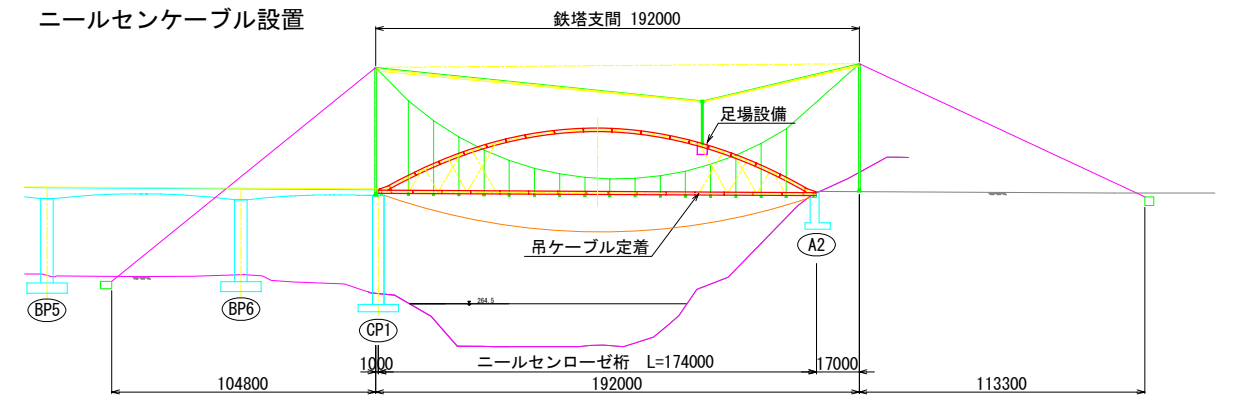

STEP-4 補鋼桁架設工 (閉合架設)

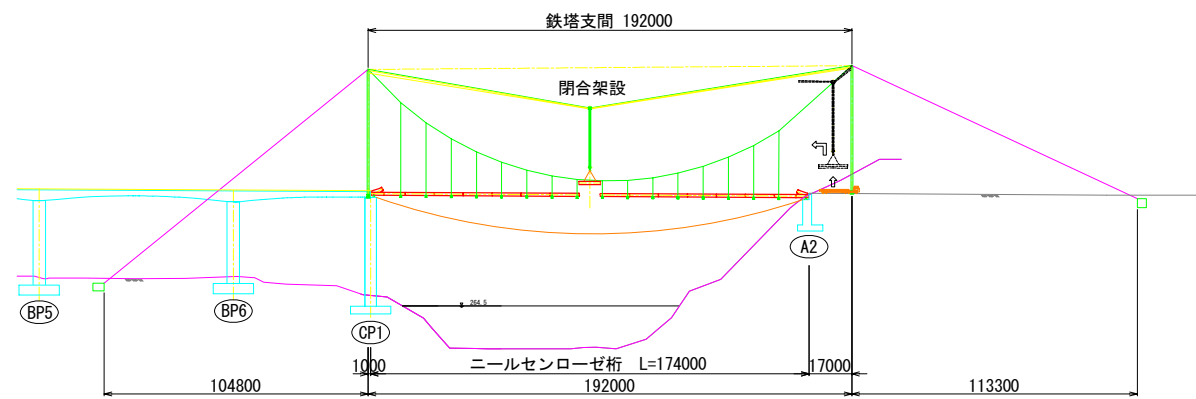

STEP-8 直吊ケーブルクレーン設備解体

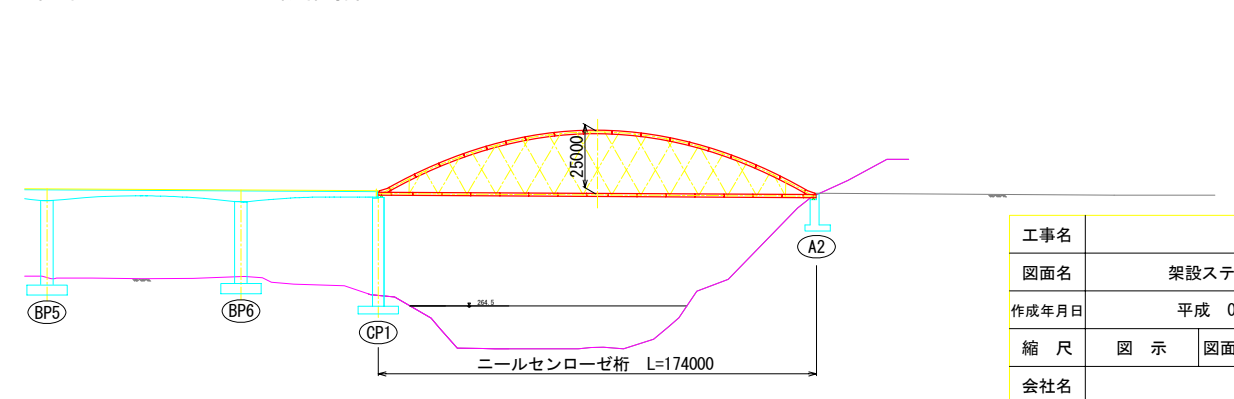

工事名	架設ステップ図		
図面名	架設ステップ図		
作成年月日	平成 00 年度		
縮尺	図示	図面番号	0/0
会社名			
事業者名			