


**交通規制計画図**  
 主桁架設時 (夜間規制)  
 ブラケット・耳縦桁架設時 (夜間規制)

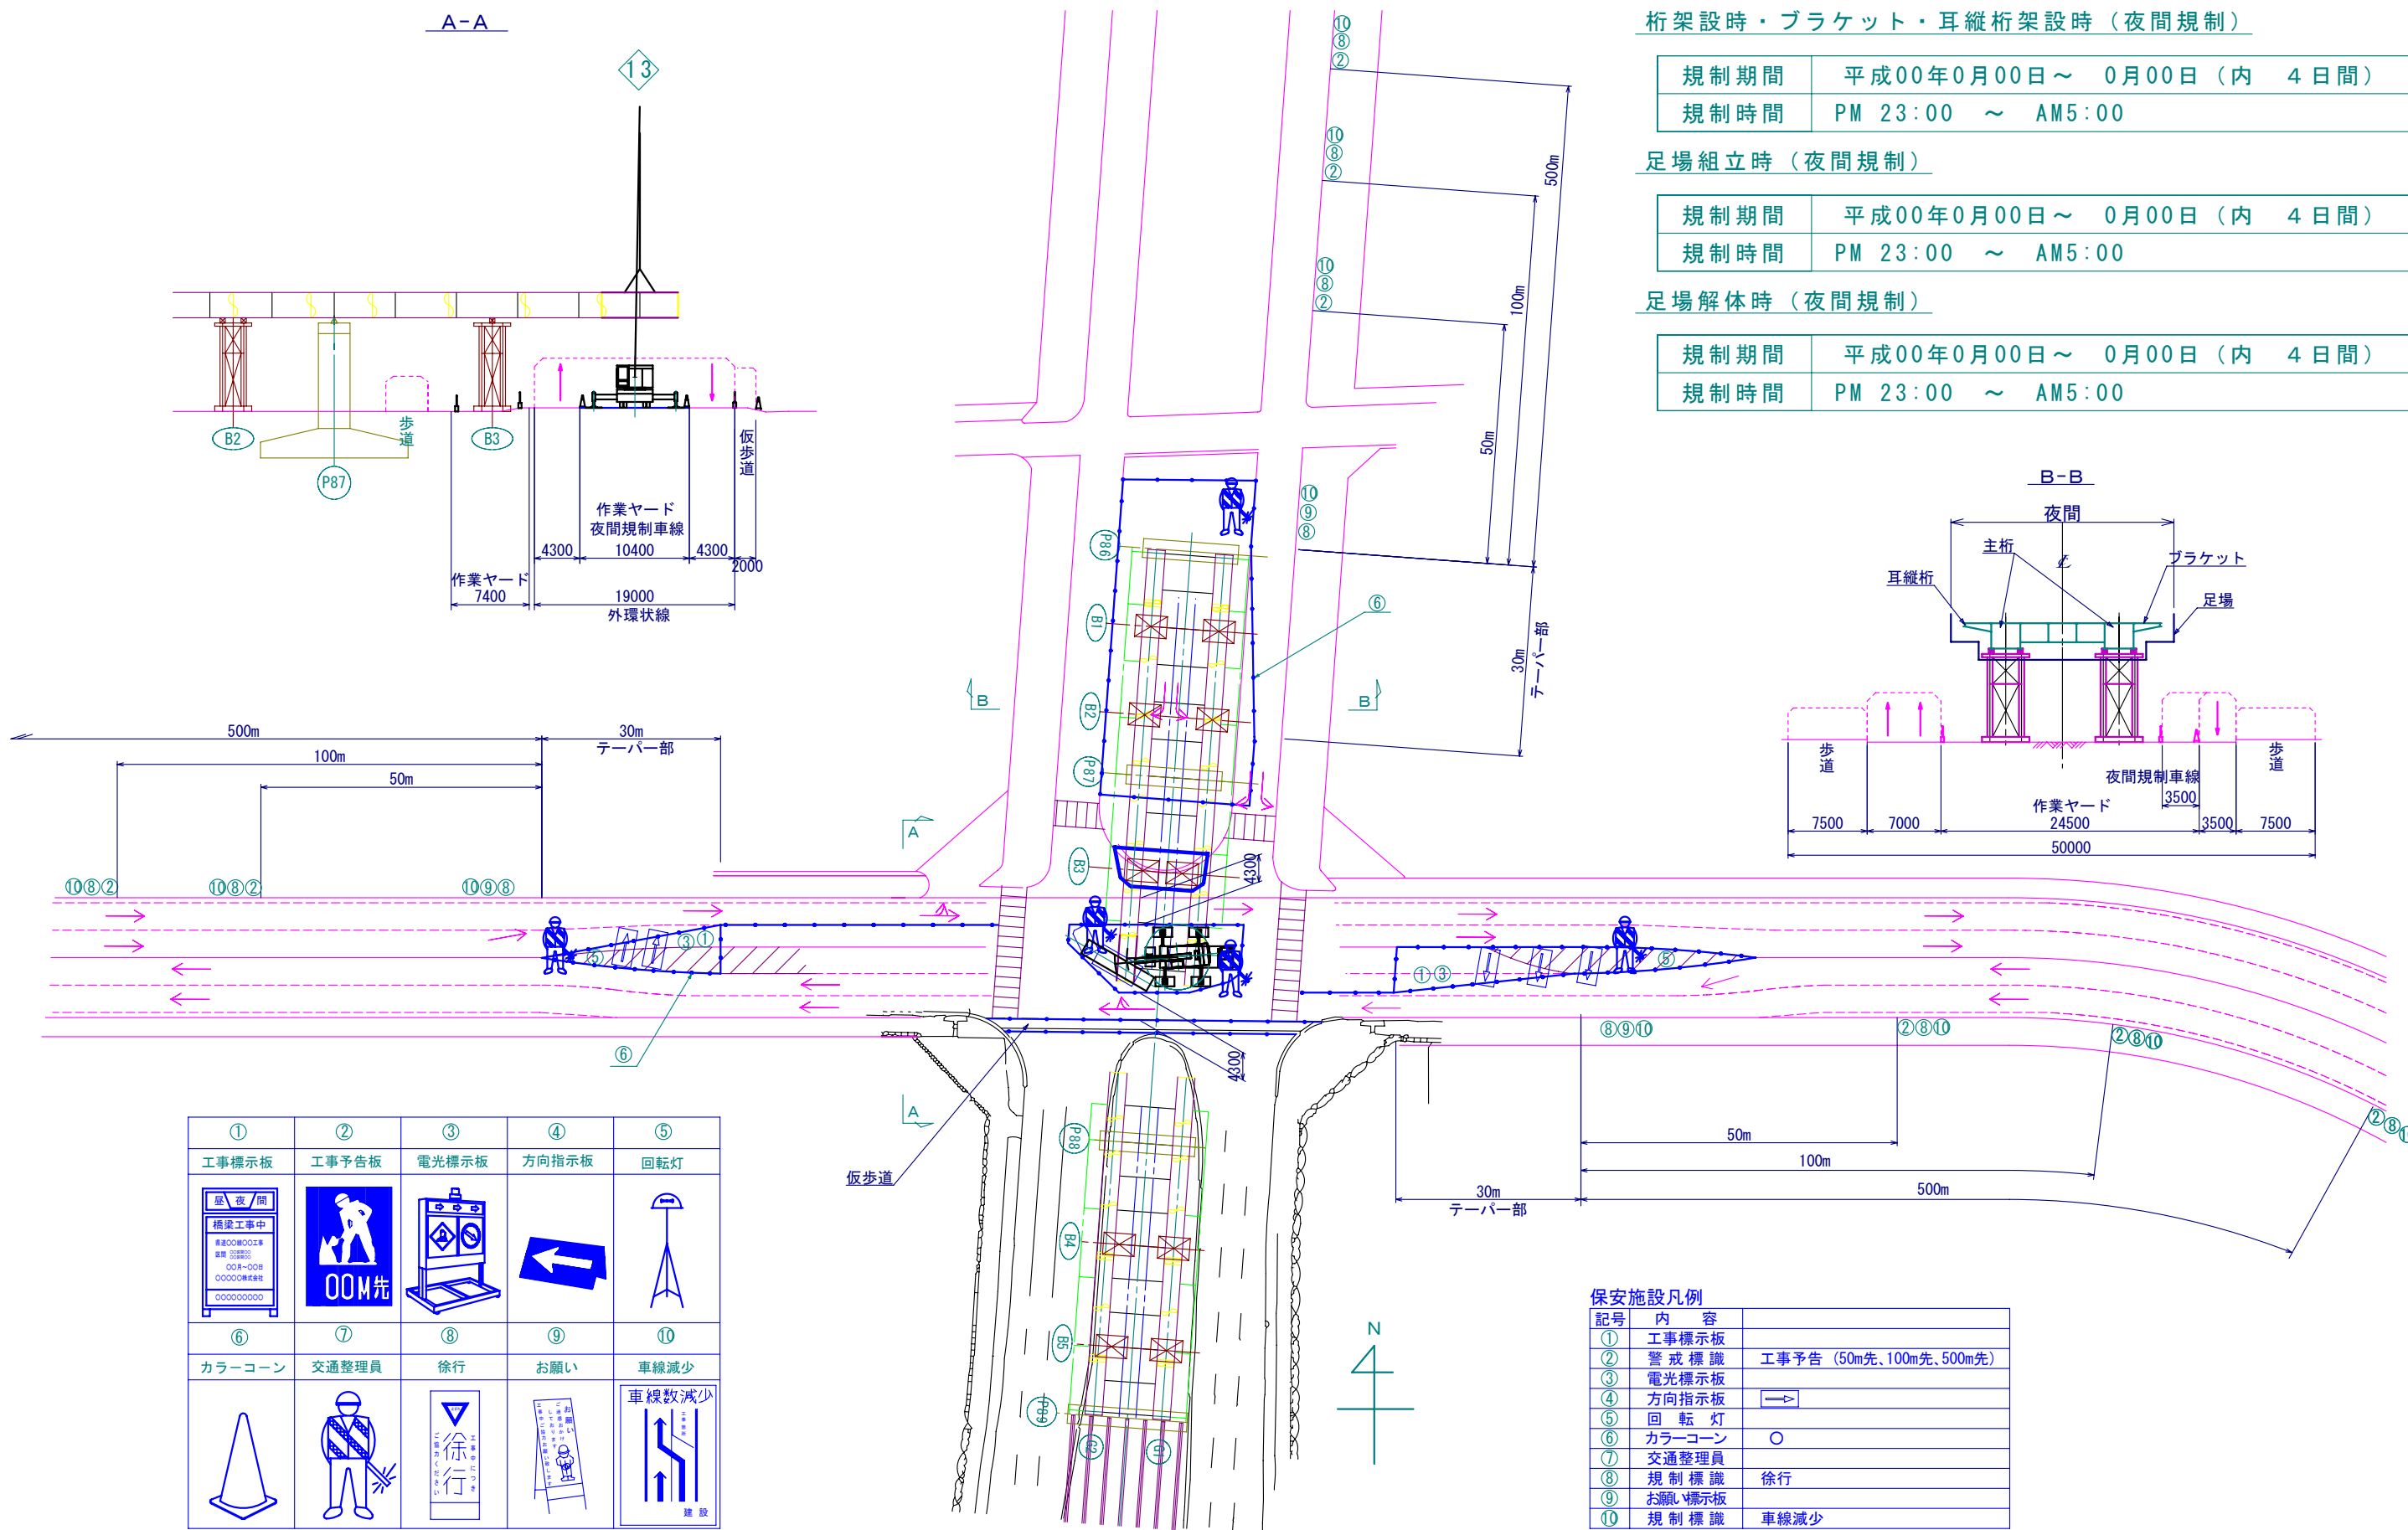

**桁架設時・ブラケット・耳縦桁架設時 (夜間規制)**


規制期間	平成00年0月00日～ 0月00日 (内 4日間)
規制時間	PM 23:00 ~ AM5:00

**足場組立時 (夜間規制)**

規制期間	平成00年0月00日～ 0月00日 (内 4日間)
規制時間	PM 23:00 ~ AM5:00

**足場解体時 (夜間規制)**

規制期間	平成00年0月00日～ 0月00日 (内 4日間)
規制時間	PM 23:00 ~ AM5:00

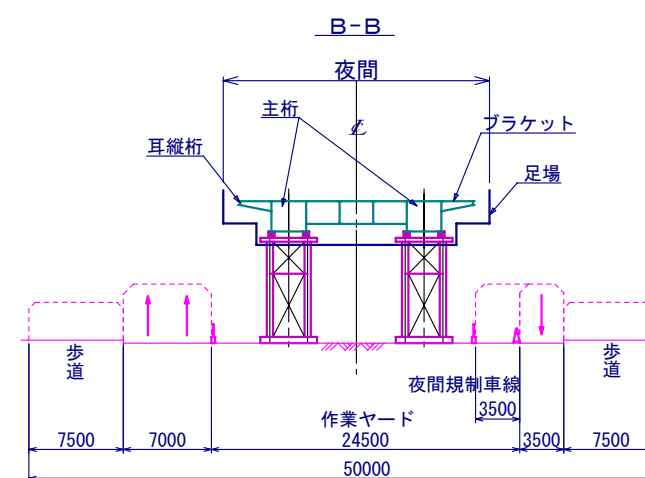

① 工事標示板	② 工事予告板	③ 電光標示板	④ 方向指示板	⑤ 回転灯
⑥ カラーコーン	⑦ 交通整理員	⑧ 徐行	⑨ お願い	⑩ 車線減少

**保安施設凡例**

記号	内容
①	工事標示板
②	警戒標識 工事予告 (50m先、100m先、500m先)
③	電光標示板
④	方向指示板
⑤	回転灯
⑥	カラーコーン
⑦	交通整理員
⑧	規制標識 徐行
⑨	お願い標識板
⑩	規制標識 車線減少